


OPĆINA BARBAN

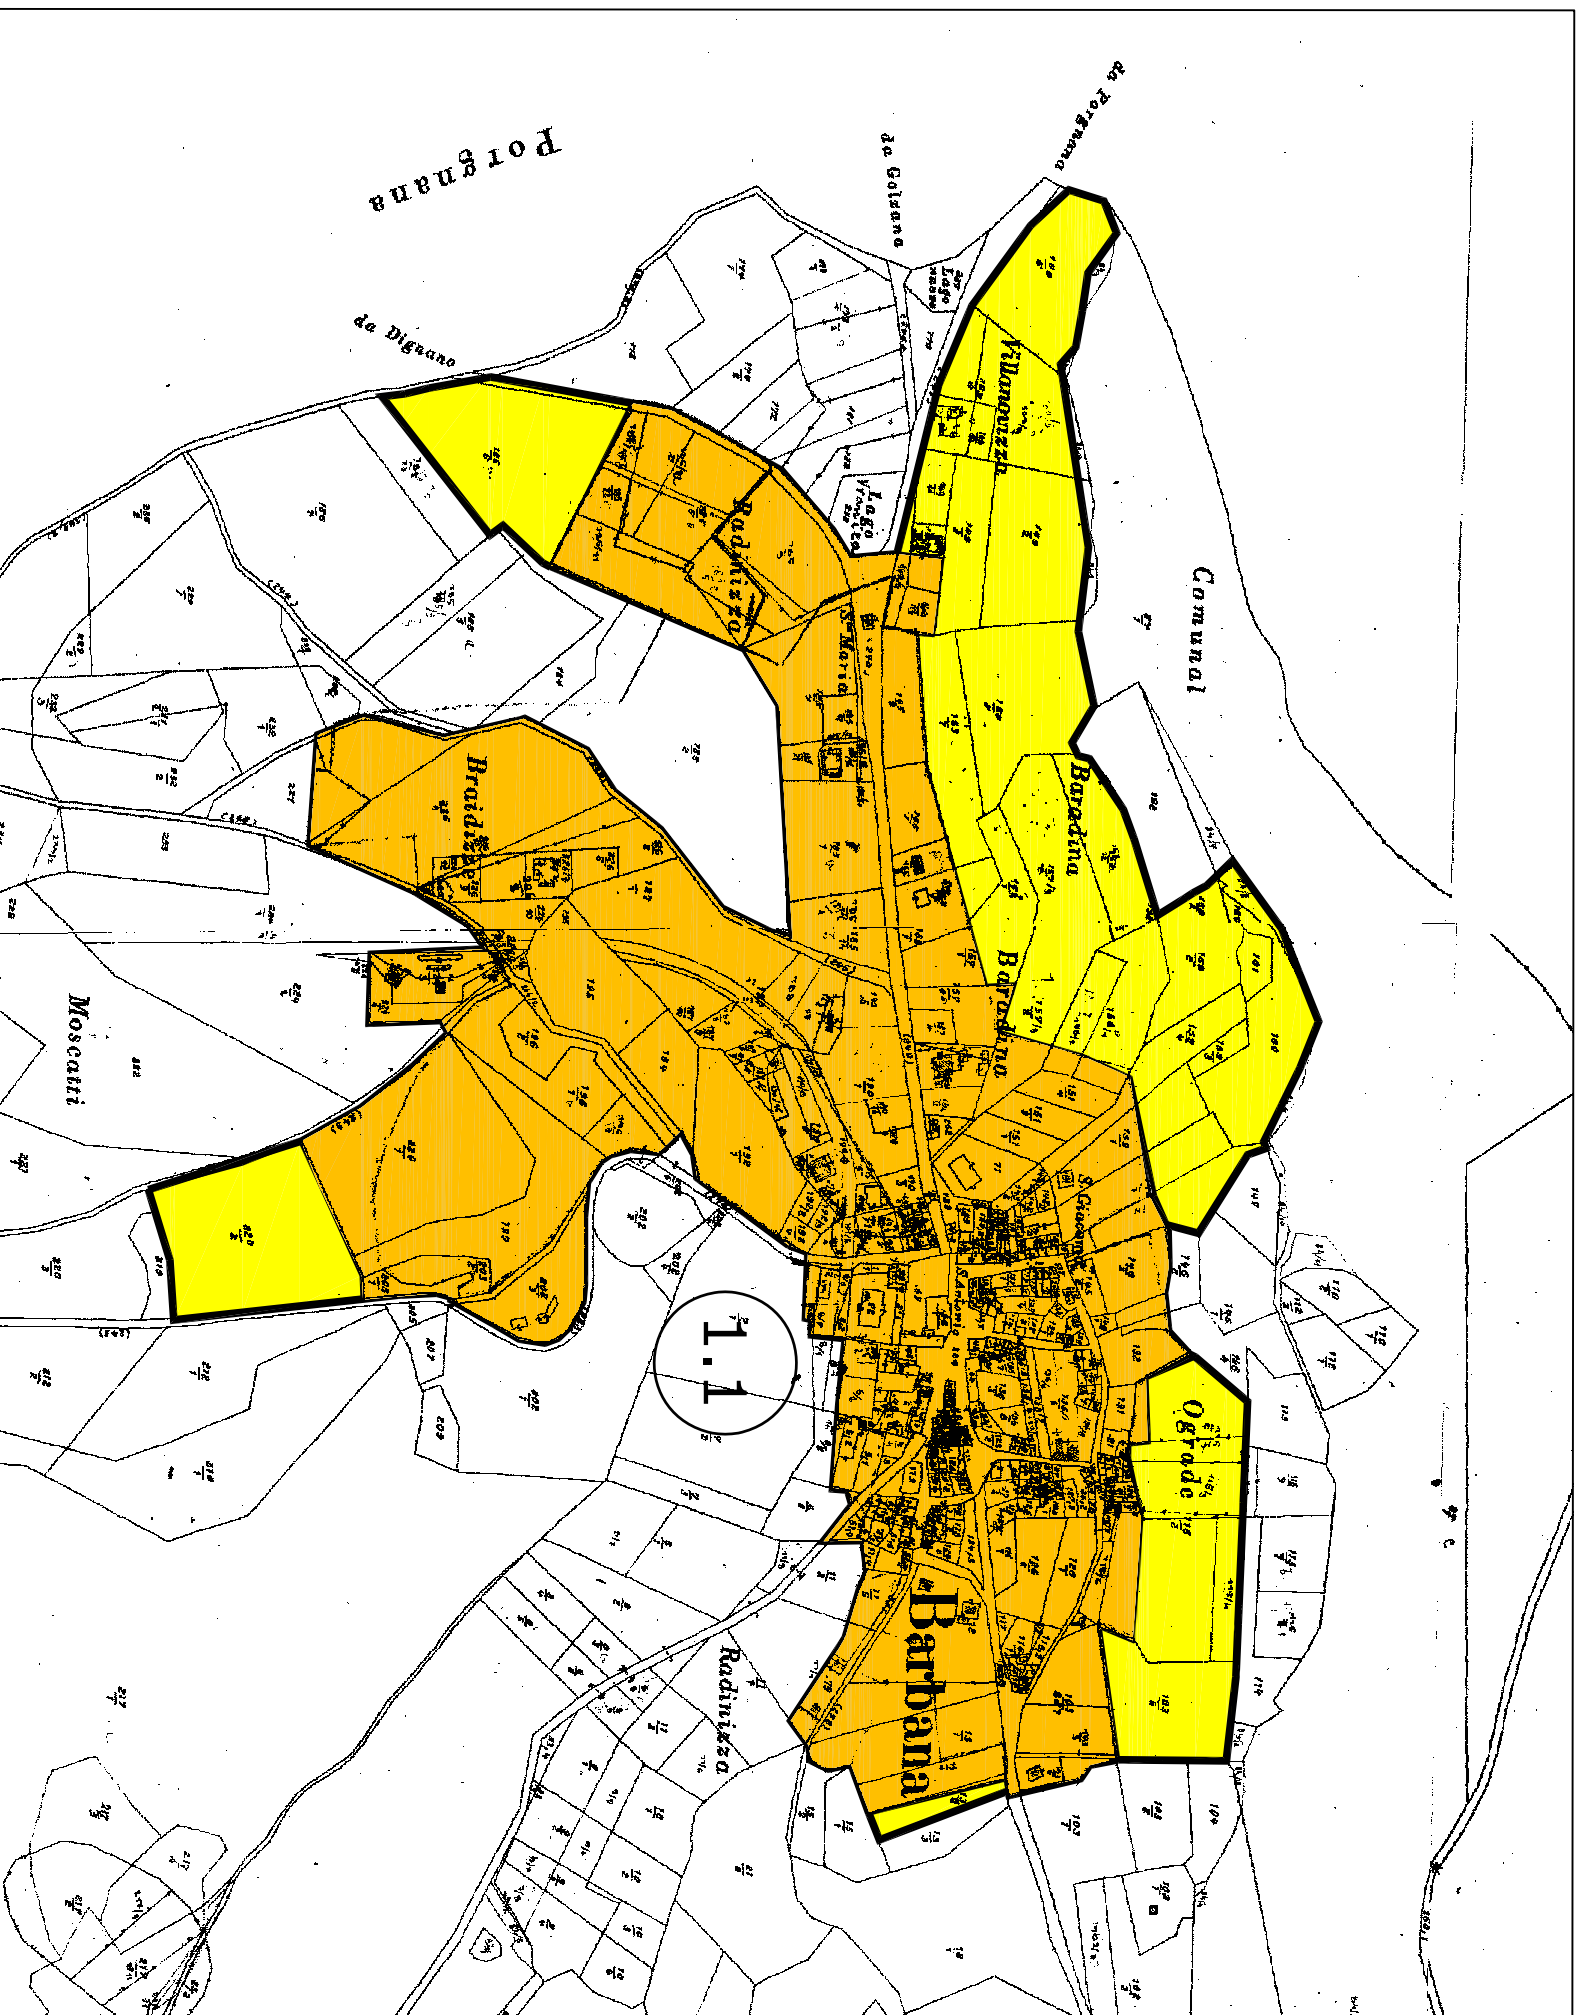

4. GRADEVINSKA PODRUČJA (PREGLEDNI LIST)

LEGENDA :

- IZGRADJENI DID
- NEIZGRADJENI DID

NASELJE: 1.1. BARBAN

FAZA IZDAJE :	OPĆINA BARBAN
NAZIV PROSTORNOG PLANA :	KONAČNI PRIJEDLOG PLANA
	PROSTORNI PLAN UREĐENJA OPĆINE - PPUO
NAZIV KARTOGRAFSKOG PRIKAZA:	GRADEVINSKA PODRUČJA: 1. K.O. BARBAN
BROJ KARTOGRAFSKOG PRIKAZA:	LIST 1.
	MJERILO KARTOGRAFSKOG PRIKAZA: 1 : 5 000
PROGRAM Mjera ZA UNAPREĐENJE STANJA U PROSTORU (SLUŽBENO GLASLO):	ODLUKA PREDSTAVNIČKOG TIJELA O DONOŠENJU PLANA (SLUŽBENO GLASLO):
SLUŽBENI GLASNIK OPĆINE BARBAN	09.2009god.
JAVNA RASPRAVA (DATUM OBJAVE):	JAVNI DIO ODRŽAN:
OPREMANA: 16. TRAVNJA, 2009god.	OD: 24. OŽUJKA, 2009god.
PROVODNJE JAVNE RASPRAVE:	DO: 24. TRAVNJA, 2009god.
ODGOVORNA OSOBA ZA PROVOĐENJE RASPRAVE:	ODGOVORNA OSOBA ZA PROVOĐENJE RASPRAVE:
prof.dr. DENIS KONTOŠIĆ	prof.dr. DENIS KONTOŠIĆ
	(IME, PREZIME, POTPIŠ)
PRAVNA OSOBA / TIJELO KOJE JE IZDALO PLAN:	URBIS D.O.O. ROVINJ
PEČAT PRAVNE OSOBE / TIJELA KOJE JE IZDALO PLAN:	ODGOVORNA OSOBA: DELFAR VLADIMIR D.L.A.
	(IME, PREZIME, POTPIŠ)
SUGLASNOST NA PLAN PREMA GLAVKU ZA ZAKONA O PROSTORNOJ UREĐENJUNARODNE KONTROLNOSTI PLANA:	DELFA V. ADMIR D.L.A.
STRUČNI TIM UZRAJ PLANA:	3. ELKON d.o.o. - Pula
URBIS D.O.O. - Rovinj	• DELFAR VLADIMIR D.L.A.
• GERGOIĆ MORENO diplomirani.	4. STARINA d.o.o., Pula
• TERTON d.o.o. - Pula	• IZETLAC TANJA diplomirani.
• ALEDINI RAMADAN diplomirani.	
PEČAT PREDSTAVNIČKOG TIJELA:	PREDSEJNIK OPĆINSKOG VIJEĆA:
	(IME, PREZIME, POTPIŠ)
ISTUJENOST GRUG PROSTORNOG PLANA S DOKUMENTACIJOM IZ OBLASTI ŠEF ODSJEKA ZA URBANIZAM I ZAŠTITU OKOLIŠA	PEČAT IZDAJENOG TIJELA:
	(IME, PREZIME, POTPIŠ)
Zastupnik:	ISTARSKA ŽUPANIJA
Općine:	OPĆINA BARBAN
Naziv prostornog plana:	PROSTORNI PLAN UREĐENJA OPĆINE BARBAN
Faza izrade:	PROSTORNI PLAN
Naziv kartografskog prikaza:	GRADEVINSKA PODRUČJA: 1. K.O. BARBAN
Broj kartografskog prikaza:	LIST 1.
Program mjera za unapređenje stanja u prostoru (službeno glasilac):	Mjerna kartografskog prikaza: 1 : 5000
S N OPĆINE BARBAN 1/0315/03	Odluka predstavničkog tijela o donošenju plana (službeno glasilac):
Javno rasprava (datum objave):	S N OPĆINE BARBAN 21/08
Glas lister od 21.04.2008.	Javni dio održan:
	od: 21.04.2008. do: 28.04.2008.
Pravna osoba koja je izdala plan:	Javno izdavanje održano: 24.04.2008.
Urbis 72 dd. Pula	Pečat tijela odgovornog za provođenje javne rasprave (ime, prezime, potpis):
	prof.dr. Denis Kontošić
Suglasnost na plan u skladu sa Zakonom o prostornom uređenju (Narodne novine br. 30/04, 68/08, 61/00, 30/02, 10/004 i 21/08*)	Pečat pravne osobe (ime, prezime i potpis):
- Irena Džunić, 24. vrč suglasnost klasir: 350-03/08-01/029	ur.dnjac: 2162-04-02-07-3
- Irena Džunić, 24. vrč suglasnost klasir: 350-03/08-01/029	ur.dnjac: 531-06-08-03-AMT
Pravna osoba koja je izdala plan:	Datum: 13. lipnja 2008.
Urbis 72 dd. Pula	
Pečat pravne osobe koja je izdala plan:	Općinska osoba (ime, prezime i potpis):
	G. Župnić, dipl.ing. grad.
Broj ugovora: 5946/08	
Koordinatori plana:	prof.dr. Denis Kontošić - OPĆINA BARBAN
D. Radolović, dipl. ing. - am. - URBIS 72 dd. PULA	
Stručni tim u izradi plana:	
vođa/ef plan: D. Radolović, dipl. ing. arh.	
vođa/ef plan: S. Balajčić, dipl. ing. kraj. arh.	
Pečat predstavničkog tijela:	Predstnik predstavničkog tijela (ime, prezime i potpis):
	D. Maurić
Konopnost ovog prostornog plana s brojem odobrenja (ime, prezime i potpis):	Pečat izdajenog tijela:

urbis.72