




OPĆINA BARBAN

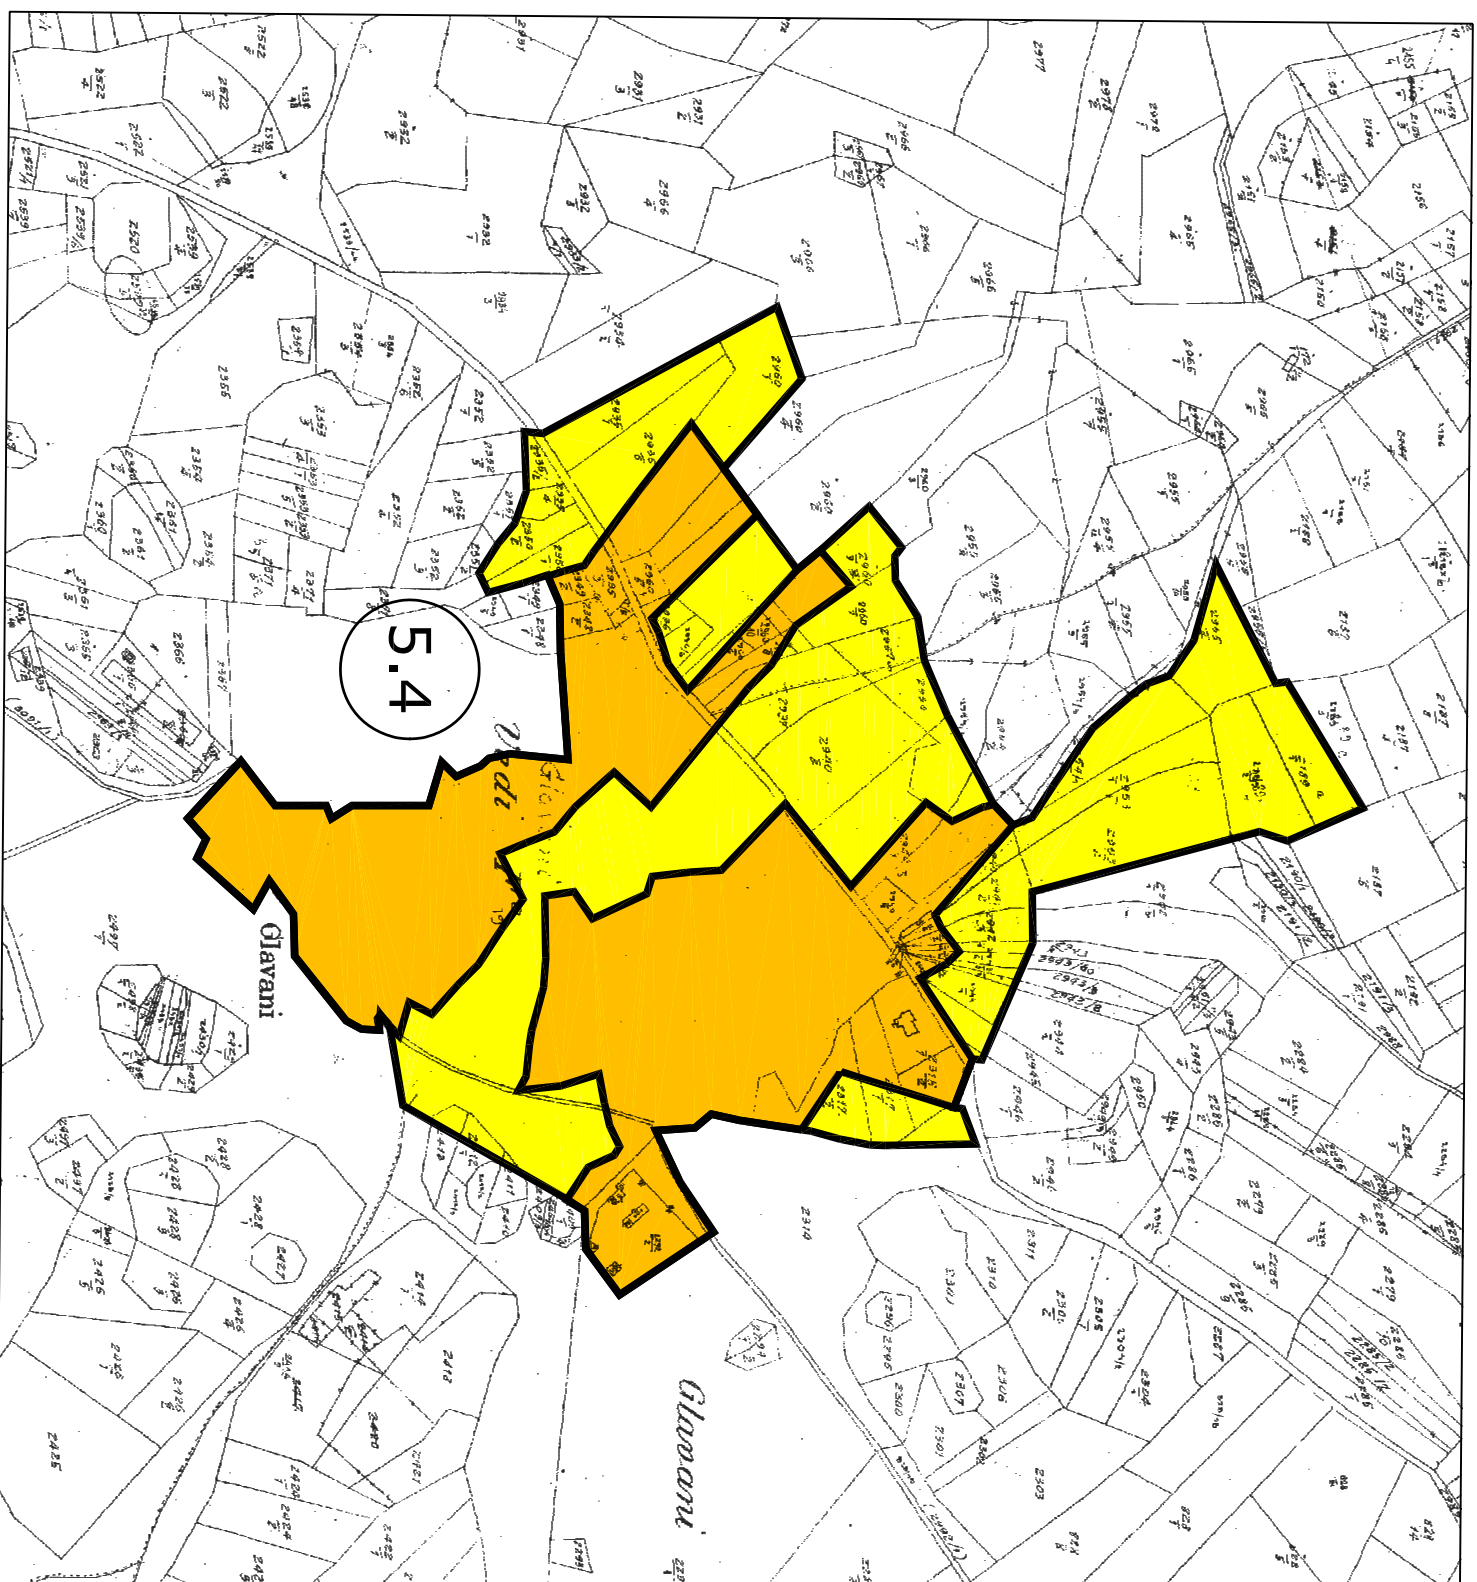

NAZIV PROSTORNOG PLANA
PROSTORNI PLAN UREĐENJA OPĆINE
NACRTAČ PROSTORNOG PLANA: OPĆINA BARBAN
VRIJEME IZRADE: 2001 / 2004

IZVŠIOČ PROSTORNOG PLANA: URBICION d.o.o.
BROJ ELIABROKTA: 15 / 2001

4.2. GRADEVINSKA PODRUČJA (PREGLEDNI LIST)

LEGENDA:

- IZGRADJENI DID
- NEIZGRADJENI DID

NASELJE: 5.4. GLAVANI

OPĆINA BARBAN

KONAČNI PRIJEDLOG PLANA

NAZIV PROSTORNOG PLANA: **PROSTORNI PLAN UREĐENJA OPĆINE - PPUO**

NAZIV KARTOGRAFISKOG PRIKAZA: **GRADEVINSKA PODRUČJA: 5. K.O. ŠAJINI**

BROJ KARTOGRAFISKOG PRIKAZA: **LIST 20.**

PROGRAM NAČER ZA UVAŽEVAŠE STANJA U PROSTORNU (SLUŽBENO GLASILO): **1 : 5.000**

SLUŽBENI GLASNIK OPĆINE BARBAN (SLUŽBENO GLASILO): **09.2000god.**

JAVNA SASPRAVA (DATUM OSUŠTAVANJA): **JAVNI UVID OSUŠTAVANJA:**

OSUŠTAVANJE: **15. TRAVNJA, 2003god.**

PEČAT TIJELA ODGOVORNOG ZA PROVEDBENE JAVNE RASPRAVE: **OD: 24. TRAVNJA, 2003god.**

PRAVNA OSOBA / TIJELO KOJE JE IZRADILO PLAN: **URBICION D.O.O. ROVINJ**

PEČAT PRAVNE OSOBE / TIJELA KOJE JE IZRADILO PLAN: **ODGOVORNA OSOBA: DELFAR VLADIMIR D.JA.**

SUGLASNOST NA PLAN PREMA ČLANKU 24. ZAKONA O PROSTORNOJ UREĐENJU I UPRAVLJANJU NEKRETNIM DIRMAMA: **(IME, PREZIME, POTPIŠ)**

KLASNA: **309.05/05-01/745; UVR:2:103-12/05-05-4; Datum: 28.12.2006god.**

STRUČNI TIM U ZRADI PLANA: **DELFAR VLADIMIR D.JA.**

URBICION d.o.o. - Pula

DELFA VLAĐIMIR D.JA.

GENERICI MORENO DIPIHNGRAD.

TRICION d.o.o. - Pula

ALREDINI RAMADAN diPIHNGRAD.

PEČAT PREDSTAVNIČKOG TIJELA: **PREDSEJENIK OPĆINSKOG VIJEĆA:**

ISTOVLJENOST OVOG PROSTORNOG PLANA S IZJAVOM O VJERAVANJU: **(IME, PREZIME, POTPIŠ)**

ŠEF OSOBE ZA URBANIZAM I ZAŠTITU OKOLIŠA: **(IME, PREZIME, POTPIŠ)**

Zastupnik: **ISTARSKA ŽUPANIJA**

Općine: **OPĆINA BARBAN**

Naziv prostornog plana: **PROSTORNI PLAN UREĐENJA**

OPĆINE BARBAN

Faza izrade: **PROSTORNI PLAN**

Naziv kartografskog prikaza: **GRADEVINSKA PODRUČJA: 5. K.O. ŠAJINI**

Broj kartografskog prikaza: **LIST 20.**

Program načera za uvaževaše stanja u prostoru (glavbeno glasiloo): **1 : 5.000**

S N OPĆINE BARBAN 1/03 I 5/03 S N OPĆINE BARBAN 21/08

Javna rasprava (datum objave): **Javni uvid održani:**

Glasi listić od 21.04.2008. od: 21.04.2008. do: 28.04.2008. Javno izjaviće održano: 24.04.2008.

Pečati tijela odgovornog za provedbu javne rasprave (ime, prezime i potpiše): **prof.ing. Denis Kontošić**

Suglasnost na plan u skladu sa Zakonom o prostornom uređenju, (članbeno glasiloo): **uzlog: Datum: -prema listiću dca: broj suglasnosti listića: uzlog: Datum:**

Pravna osoba koja je izradila plan: **Urbis 72 d.d. Pula**

Pečati pravne osobe koja je izradila plan: **Odgovorna osoba (ime, prezime i potpiše):**

Broj ugovora: **5946/08**

G. Župić, dipl.ing.grad.

Koordinatori glave: **prof.ing. Denis Kontošić - OPĆINA BARBAN**

D. Radolović, dipl.ing. arch. -URBIS 72 d.d. PULA

Stučni tim u zradi plana: **D. Radolović, dipl.ing. arch.**

većni glava: **S. Bajić, dipl.ing. kraj. arch.**

Pečati predstavničkog tijela: **Prostorišnik predstavničkog tijela (ime, prezime i potpiše):**

D. Maurić

Raspisivanje ovog prostornog plana s izjavom o vjervanju (ime, prezime i potpiše): **Pečati nadležnog tijela:**

urbis.72