


OPĆINA BARBAN

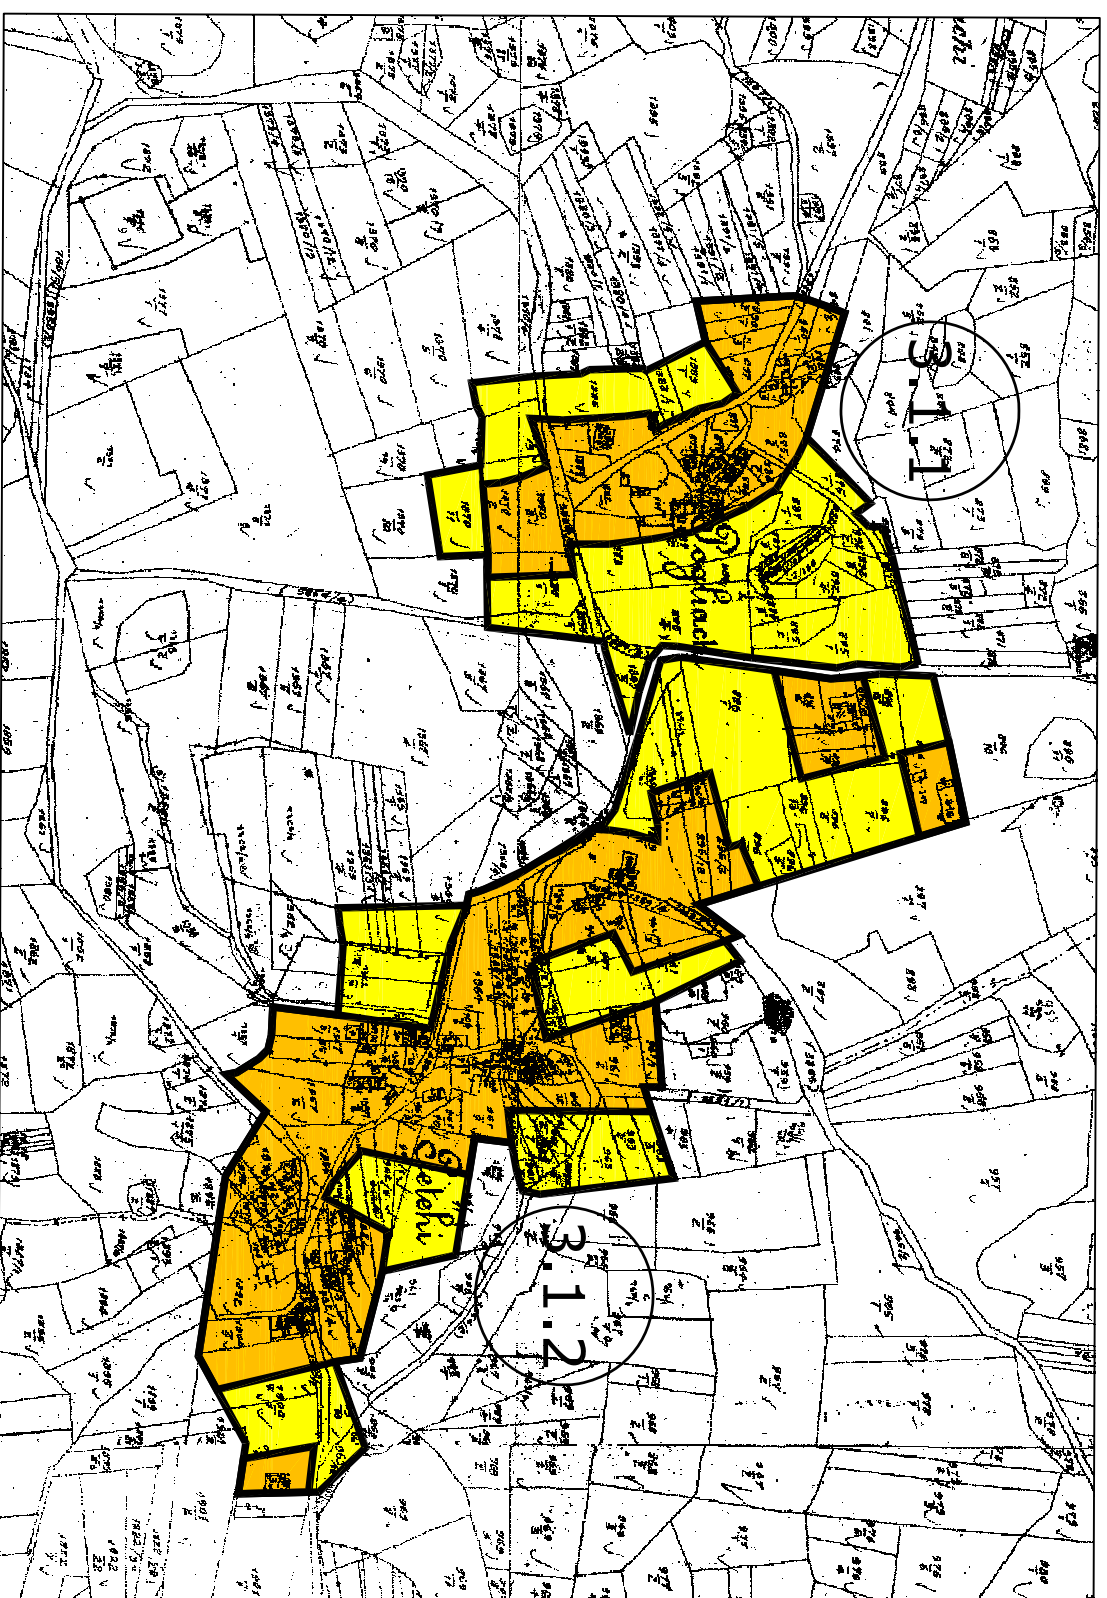

NAZIV PROSTORNOG PLANA  
**PROSTORNI PLAN UREĐENJA OPĆINE**  
NAMJERICE PLANA: OPĆINA BARBAN  
VARIJANTE IZRADE: 2001 / 2004

IZVRSIOCI PLANA: URBICON d.o.o.  
BROJ I. LABORANTA: 151/2001

#### 4.2. GRADEVINSKA PODRUČJA (PREGLEDNI LIST)

LEGENDA:

- IZGRADJENI DIO
- NEIZGRADJENI DIO

NASELJE: 3.1.1. PETEHI  
3.1.2. POLJAKI

OPĆINA BARBAN KONAČNI PRIJEDLOG PLANA PROSTORNI PLAN UREĐENJA OPĆINE - PPUO		
NAZIV KARTOGRAFISKOG PRIKAZA: GRADEVINSKA PODRUČJA: 3. K.O. GOČAN		
BROJ KARTOGRAFISKOG PRIKAZA: <b>LIST 7.</b>	MERILLO KARTOGRAFISKOG PRIKAZA: 1 : 5 000	
PROGRAM MJERA ZA UNAPREĐENJE STANJIA U PROSTORU ( SLUŽBENO GLASILO ) SLUŽBENI GLASNIK OPĆINE BARBAN 09.2000god.		
JAVNA RASPRAVA ( DATUM OBJAVE ) : OPĆINA : 15. TRAVNJA, 2003god. OPĆ. ZA. OZUJKA, 2003god. OPĆ. ZA. TRAVNJA, 2003god.		
PEČAT TIJELA ODGOVORNOG ZA PROVEDENJE JAVNE RASPRAVE : ODGOVORNA OSOBA ZA PROVOĐENJE RASPRAVE : prof.ing. DENIS KONTOŠIĆ		
( IME, PREZIME I POTPIŠ )		
PRAVNA OSOBA / TIJELO KOJE JE IZRADILO PLAN : URBICON D.O.O. ROVINJ		
PEČAT PRAVNE OSOBE / TIJELA KOJE JE IZRADILO PLAN : ODGOVORNA OSOBA : DELFAR VLADIMIR D.I.A.		
( IME, PREZIME I POTPIŠ )		
SUGLASNOST NA PLAN PREMA ČLANKU 24. ZAKONA O PROSTORNOJ UREĐENJU (NARODNE NOVINE, BR.30/04, 68/06, 35/99, 61/00, 32/02, 1/00/04) : KLASNI: 350-05/05-01/745, UVR2/105-12/05-05-4, Datum: 28.12.2003god. KORDINATOR PLANA : DELFAR VLADIMIR D.I.A.		
STRUČNI TIM U IZRADI PLANA : URBICON d.o.o. - Rovinj - DELFAR VLADIMIR D.I.A. - GERGOBIĆ MORENO arhitekt 4. STARUM d.o.o. - Pula - URBICON TRAVNJA arhitekt - ALIBENI RAMADAN arhitekt		
PEČAT PREDSTAVNIČKOG TIJELA : PREDSTJENIK OPĆINSKOG VIJEĆA :  ( IME, PREZIME I POTPIŠ )		
ISTOVJERNOST OVOG PROSTORNOG PLANA S IZDANJEM ODREĐENOG ŠEF ODSJEKA ZA URBANIZAM I ZAŠTITU OKOLIŠA  ( IME, PREZIME I POTPIŠ )		
Zemljeopis : Općina : Istarska županija Općina Barban		
Naziv prostornog plana : Prostorni plan uređenja općine Barban		
Faza izrade : Prostorni plan		
Naziv namjernih prikaza : Građevinska područja: 3. k.o. Gočan		
Broj namjernih prikaza : LIST 7	Mjerilo namjernih prikaza : 1 : 5000	
S N OPĆINE BARBAN 1/03 I 5/03		S N OPĆINE BARBAN 21/08
Javna rasprava (datum objave): "Glas list" od 21.04.2008.		Javni uvid održan: od: 21.04.2008. do: 28.04.2008. Javno izdavanje održano: 24.04.2008.
Pečat tijela odgovornog za provedenje javne rasprave : prof.ing. DENIS KONTOŠIĆ		Općinsko vijeće za provođenje javne rasprave (ime, prezime i potpis): prof.ing. DENIS KONTOŠIĆ
Suglasnost na plan u skladu sa Zakonom o prostornom uređenju (Narodne novine "Br. 30/04, 68/06, 61/00, 32/02, 1/00/04 i 21/08") - prema članku 24. tog zakona: klasa: 350-05/05-01/629 urbroj: 2162/04-02-013 Datum: 07. veljaka 2007.		Datum: 13. lipnja 2008.
- prema članku 48a tog zakona: klasa: 350-02/08-11/04 urbroj: 53-04-08-3-AMT Datum: 13. lipnja 2008.		
Pravna osoba koja je izradila plan : Urbis 72 d.d. Pula		Općinska osoba (ime, prezime i potpis): G. Župić, dipl.ing.grad.
Pečat pravne osobe koja je izradila plan : Broj ugovora: 5946/08		
Koodinatori plana : prof.ing. DENIS KONTOŠIĆ - OPĆINA BARBAN D. Radolović, dipl.ing.arh.-URBIS 72 d.d. PULA		
Štafeti tim u izradi plana: voditelj plana : D. Radolović, dipl.ing.arh. S. Balajčić, dipl.ing.krajašn.		
Pečat predstavničkog tijela : D. Maurić		Provedbenik predstavničkog tijela (ime, prezime i potpis): D. Maurić
Ispisivač ovog prostornog plana s izvornikom opisane (ime, prezime i potpis):		Pečat nadležnog tijela :
urbis.72		